


Alzados planta primera



Alzados planta baja

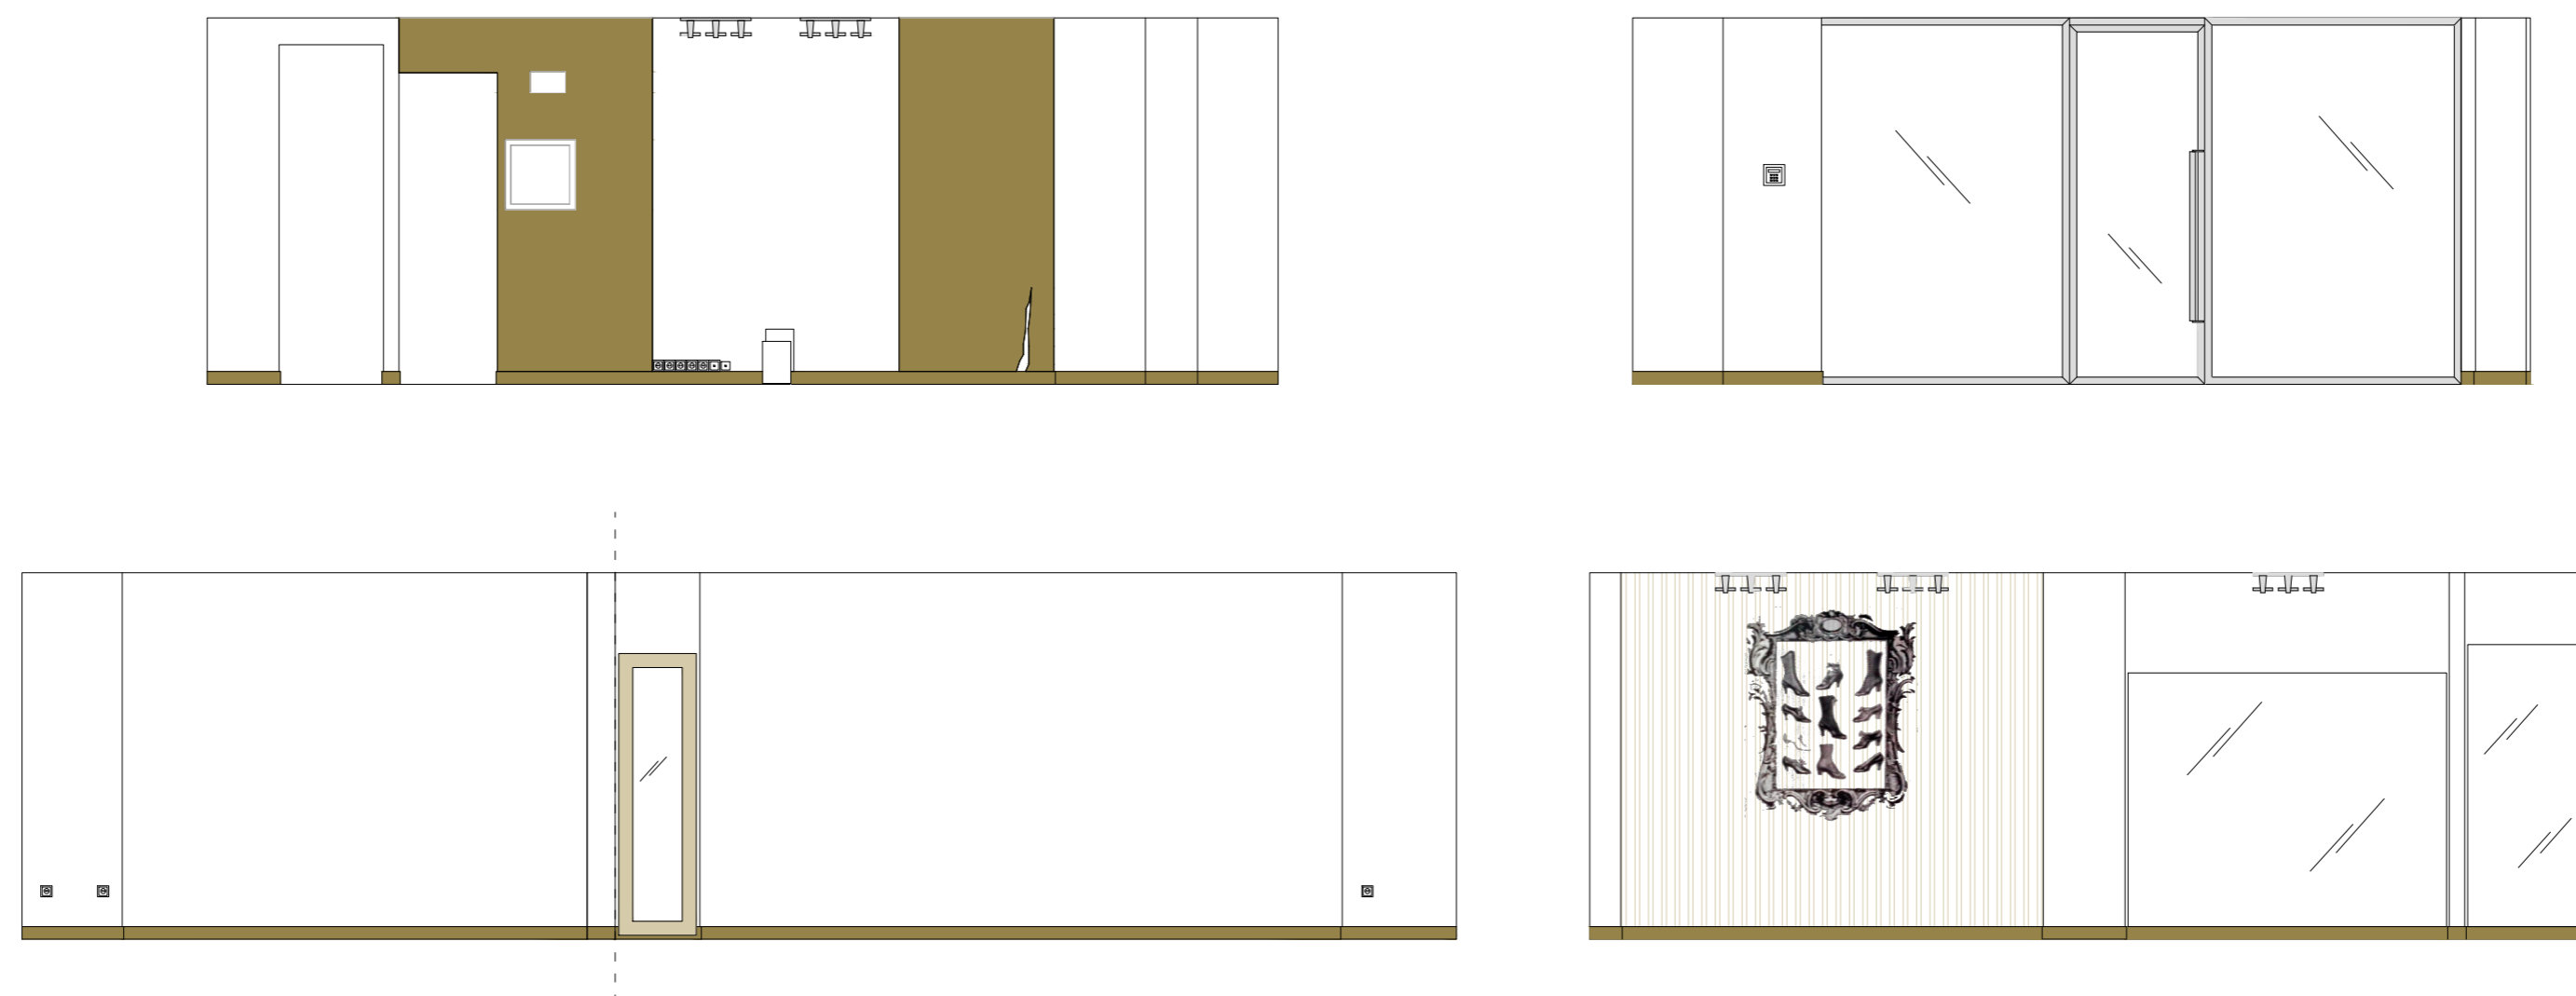

Nº PLANO
EA- 030
ESTUDIO
Ángeles Serrano

Proyecto para renovación de local para la venta de pantuflos en C/ Teodoro Camino, nº 2 de Albacete (ALBACETE).
PLANO
ALZADOS ESTADO ACTUAL
FECHA
02/04/2017

CLIENTE
Tina Muñoz de la Cruz
ESCALA:
1/50
FIRMA: