

LEYENDA DE ACABADOS

PAVIMENTOS (Px)

P1 Moqueta sisal
Modelo K-Cosmo
Color chocolate 8016
Soporte de latex
Altura del pelo 5,0 mm

P2 Microhormigón
Acabado pulido mate antidesl.
Color arena Sahara
Espesor 3,0mm

R1 Enlucido yeso
Acabado liso
Pintura plástica mate
RAL 7044

R2 Microcemento
Acabado pulido mate
Color arena Sahara
Espesor 3,0mm

R3 Enlucido yeso
Acabado liso
Pintura mate
RAL 7039

RODAPIÉS (Ox)

O1 Rodapié DM
Lacado RAL 9010
Acabado satinado
Altura 150 mm

O2 Rodapié piedra caliza
Acabado semipulido
Color blanco
Espesor 15,0 mm
Altura 200 mm

R4 Mortero monocapa
Acabado raspado
Blanco hielo
Tratamiento hidrófugo.

R5 Papel pintado geométrico
Disbar Ref. 940232
Blanco, arena, gris,
chocolate.

R6 Papeles curvos ecoresina
Natural mod. Birch (3form)
Translúcida.

TECHOS(Tx)

T1 Placa de escayola
Acabado liso
Pintura satinada
RAL 9010
Dimensiones 104 x 60 cm


T2 Enlucido yeso
Acabado liso
Pintura satinada
RAL 9010

R7 Chapa de cobre patinado
Espesor 2 mm
Barnizada.

R8 Panel acústico
Dimensiones 50x50 cm
Blanco.

T3 Mortero monocapa
Acabado raspado
Blanco hielo
Tratamiento hidrófugo.

PALETA DE COLORES

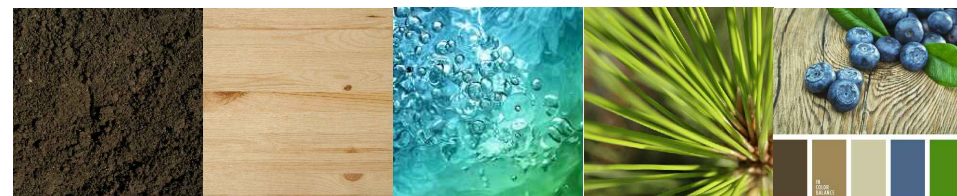

**SUITE SERCOTEL
LOS LLANOS**

Nº PLANO
060

ESTUDIO
Ángeles Serrano

Proyecto de remodelación para habitación tipo suite en
Sercotel Hotel Los Llanos. Avda. de España nº 9 - Albacete.

PLANO
PLANO DE ACABADOS

CLIENTE
Sercotel Hotel los Llanos

ESCALA:
1/50

FECHA
21/12/16

FIRMA