

FOTOSÍNTESIS

SUITE SERCOTEL LOS LLANOS

EL LEITMOTIV: del análisis del entorno extraemos ciertos lugares próximos al edificio que albergará la suite, tales como el Parque de Abelardo Sánchez, situado frente al hotel, así como el Museo Arqueológico y las numerosas fuentes que se encuentran dentro de este mismo parque. Estos lugares nos sugieren elementos como tierra, agua, luz natural, vegetación, así como palabras como CONEXIÓN entre tierra y cielo, VERTICALIDAD, REGENERACIÓN y CRECIMIENTO. De la unión de estos elementos (tierra, agua, luz), de los conceptos de vegetación, verticalidad, crecimiento, renovación y energía nos surge el concepto de FOTOSÍNTESIS.



Referencias



Capilla en el bosque.
Ironaka Ogawa.
Gumma, Japón 2011.




Estand Unicera.
Bruno Brezza.
Stambul 2007.



Estand Unicera.
Mehvap & Demir Obuz.
Stambul 2006.





Programa

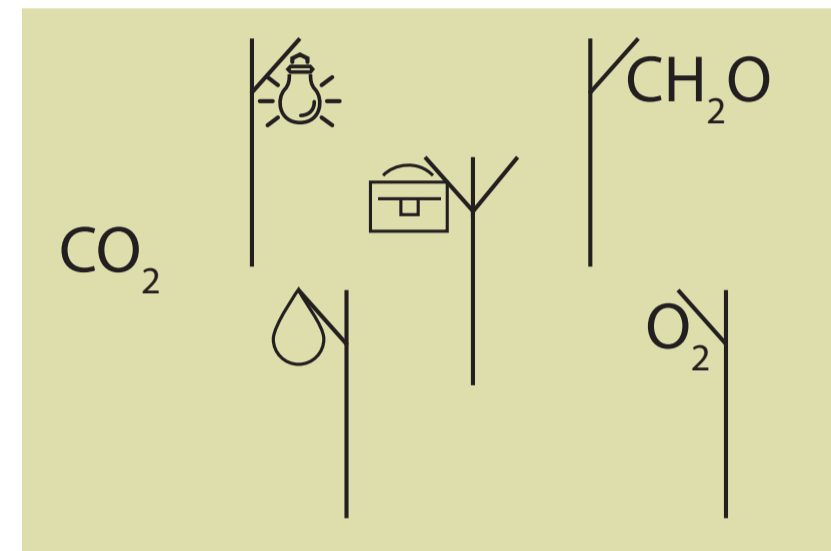


La justificación del programa está inspirada en el proceso de la fotosíntesis. Se establece una relación entre la regeneración y crecimiento de los vegetales y los usuarios de la suite. Se pretende que la estancia del usuario contribuya a su regeneración tras la jornada, a su oxigenación. Para ello el programa se resuelve disponiendo las distintas estancias en el orden de los elementos que intervienen en el proceso de fotosíntesis:


- Entrada: materia inorgánica (el usuario llega sucio y cansado del ajetreo exterior).
- Estar: luz natural (el usuario se baña en la luz que traspasa la cubierta).
- Baño: agua (el usuario se hidrata, limpia y purifica).
- Descanso: clorofila (el descanso es el combustible del individuo).
- Trabajo: energía del proceso que hace posible la transformación.
- Cocina: hidratos de carbono (el usuario se alimenta)
- Terraza: oxigenación (el usuario se renueva en contacto con el entorno).

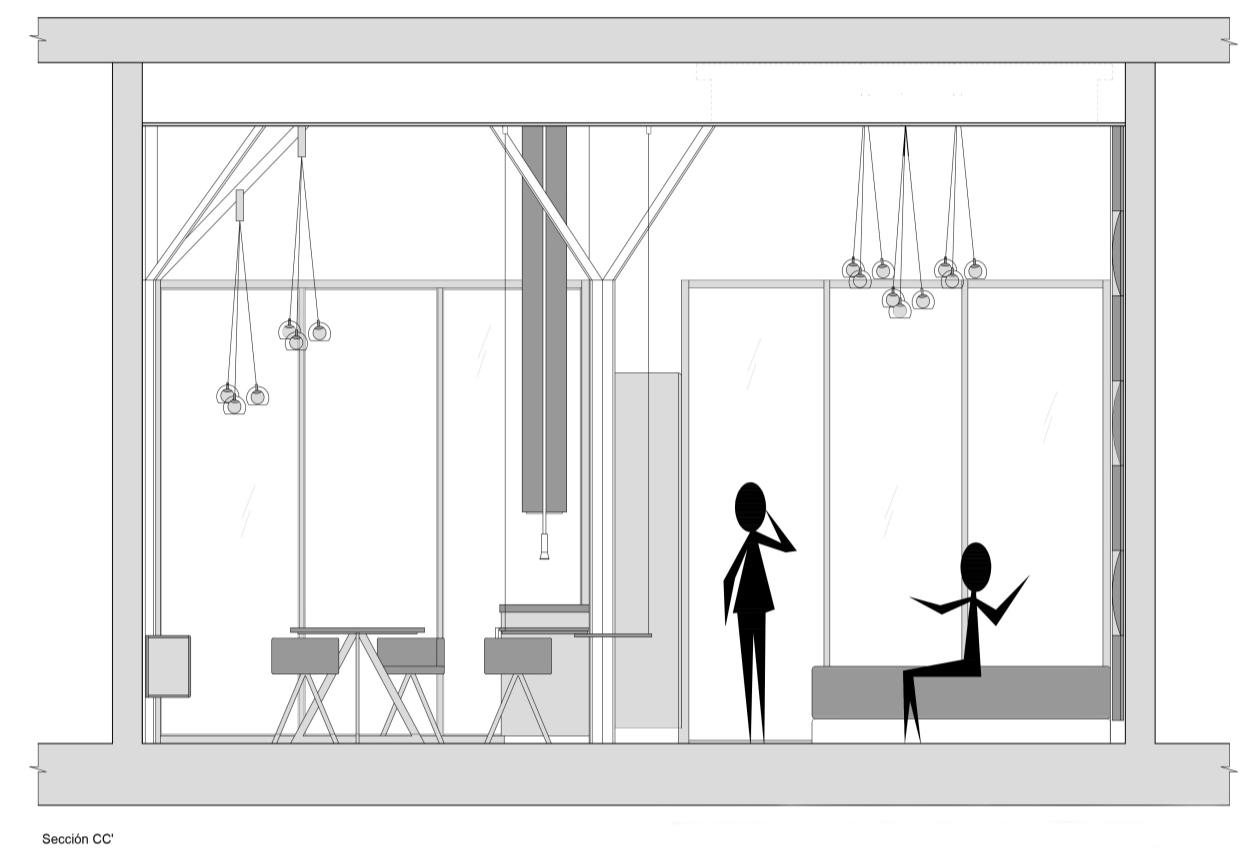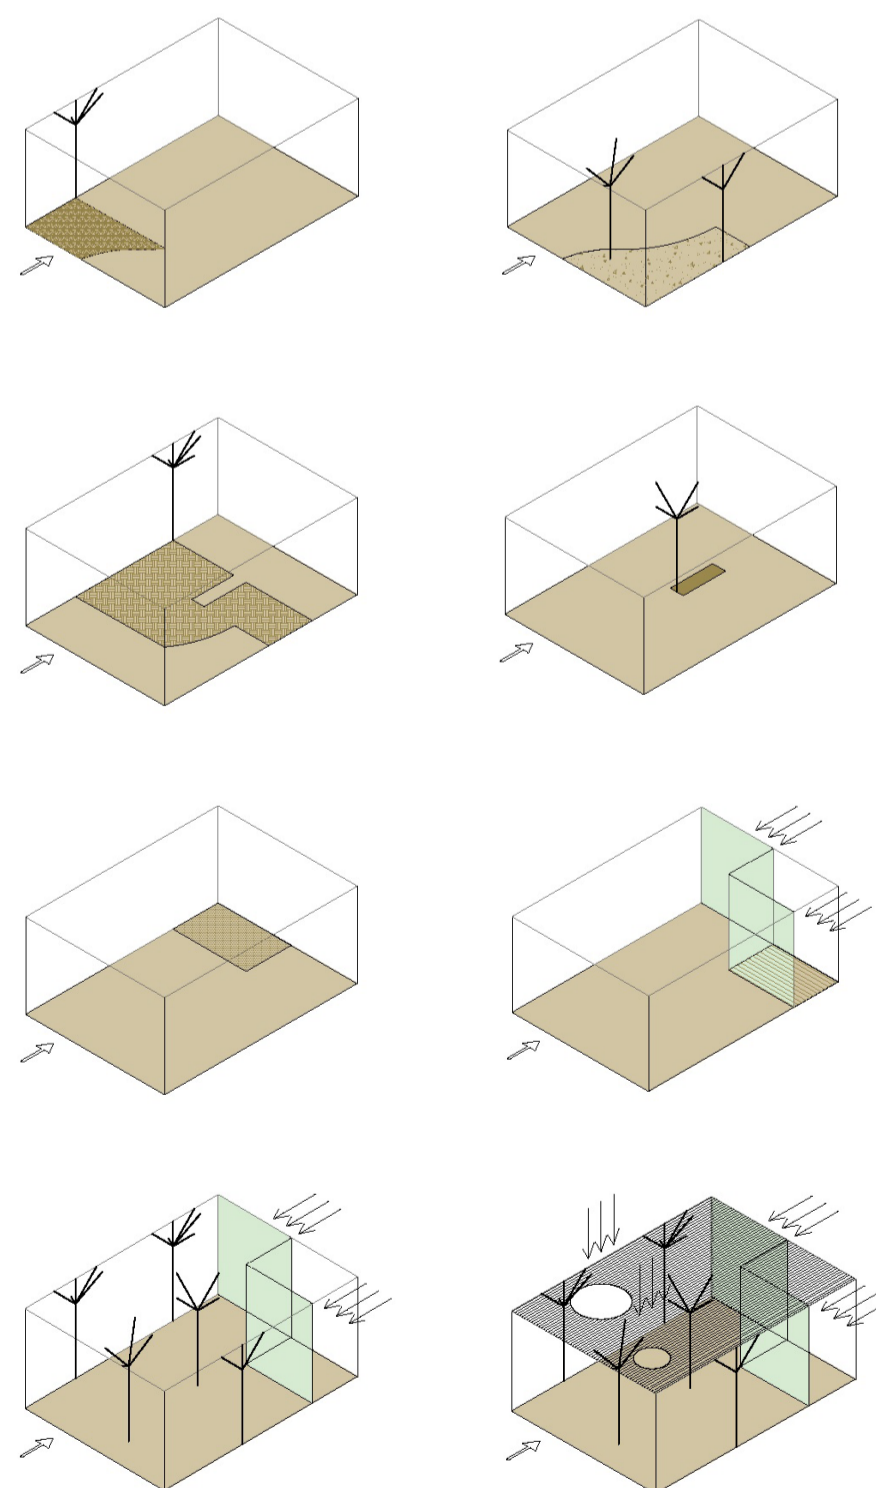

Sección CC

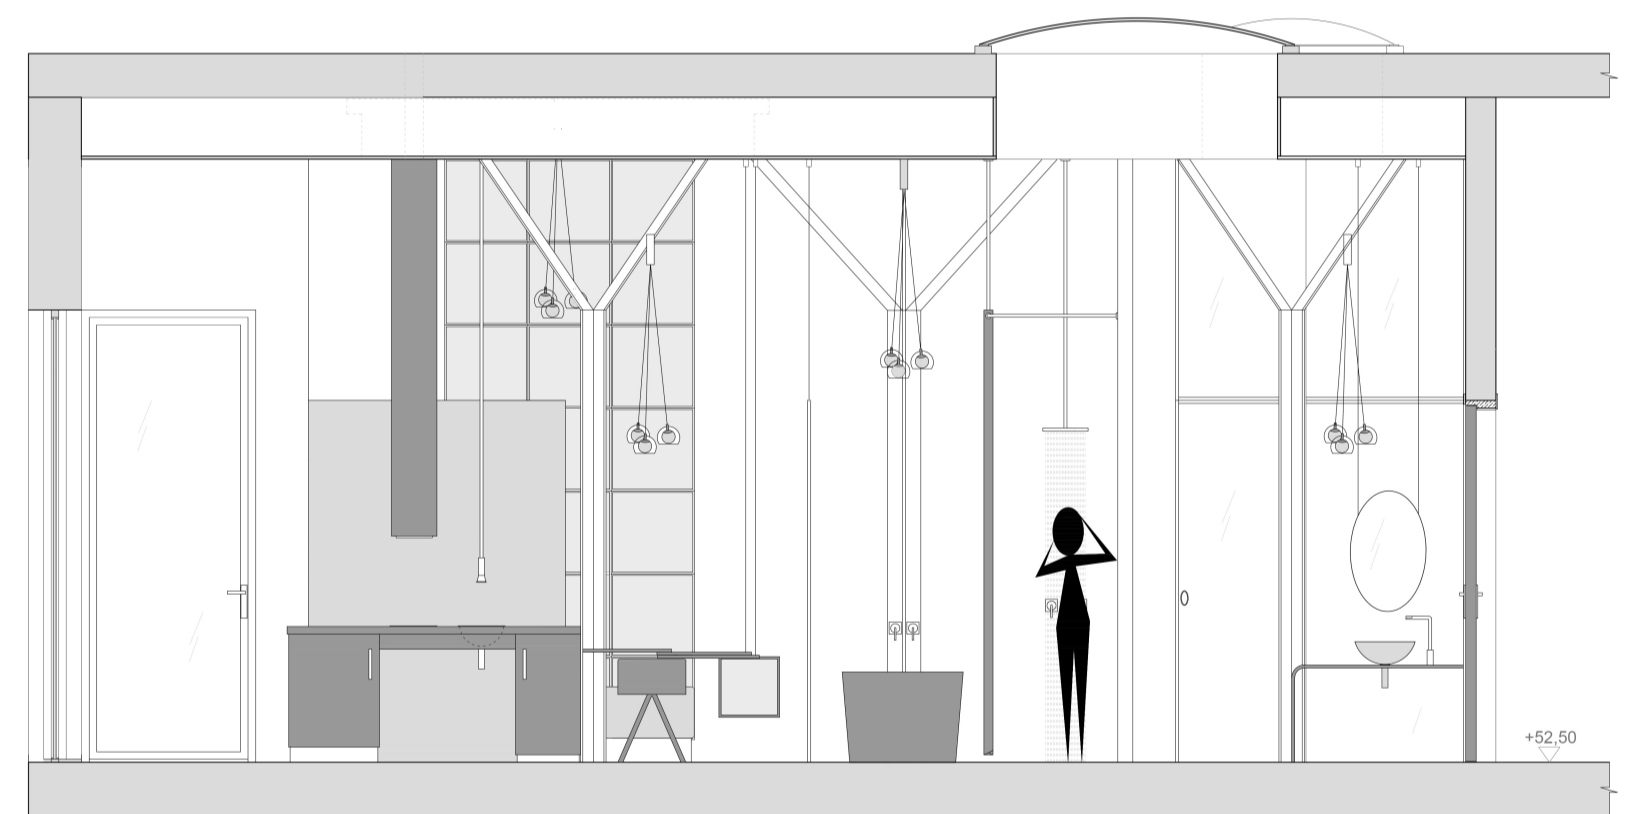

Sección AA
Secciones E 1:50

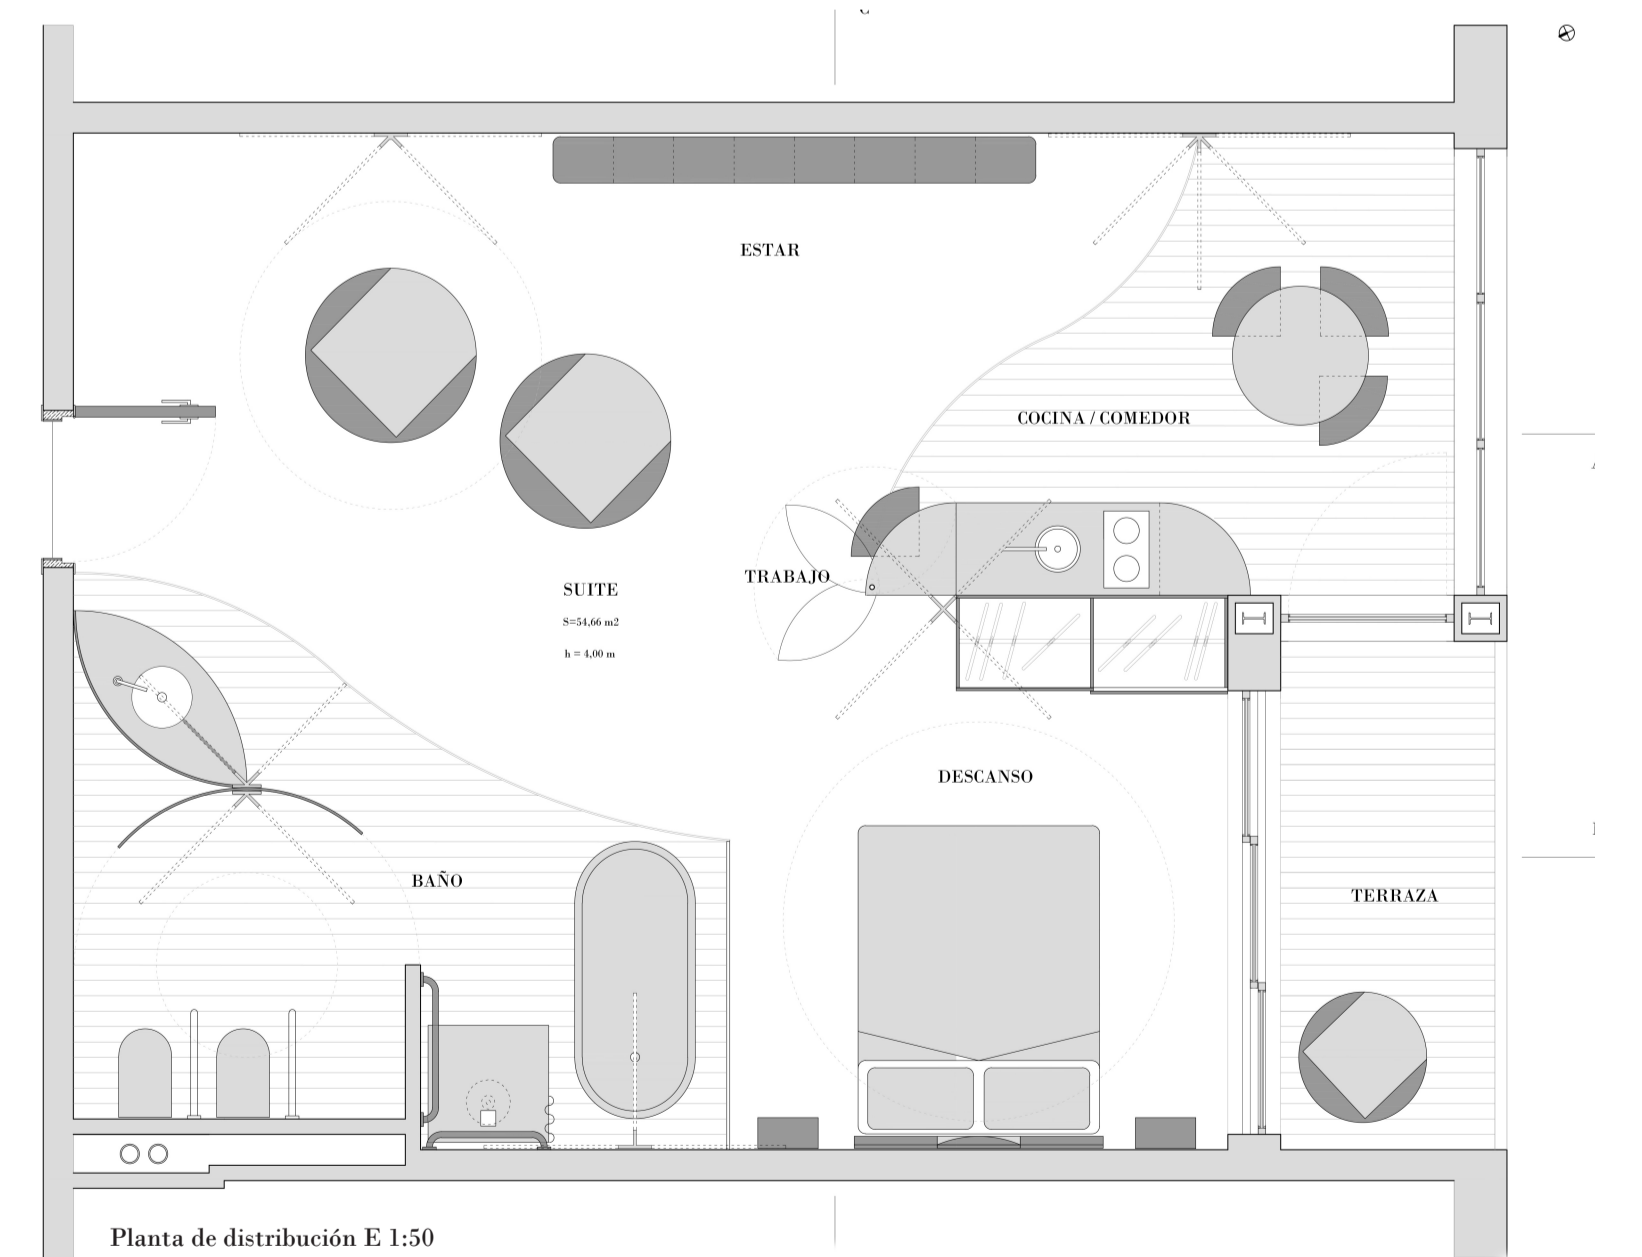

Planta de distribución E 1:50




Microcemento
Arena Sahara



Moqueta sisal
K-Cosmo



Panel ecorresina
Birch Grove

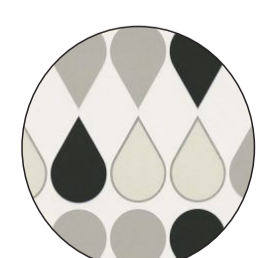


Papel vinílico
Casa Disbar



Chapa de cobre
patinada



Butaca Bubble
Roche Bobois

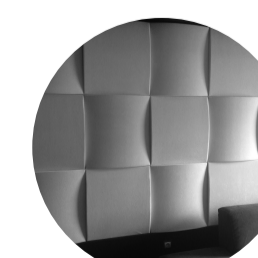

P. acústicos Cinema Round
Vicoustic



Luminaria pantalla
tipo globo



Bubble Chair
E.Ero Aarnio