


Calle de Hartzbusch

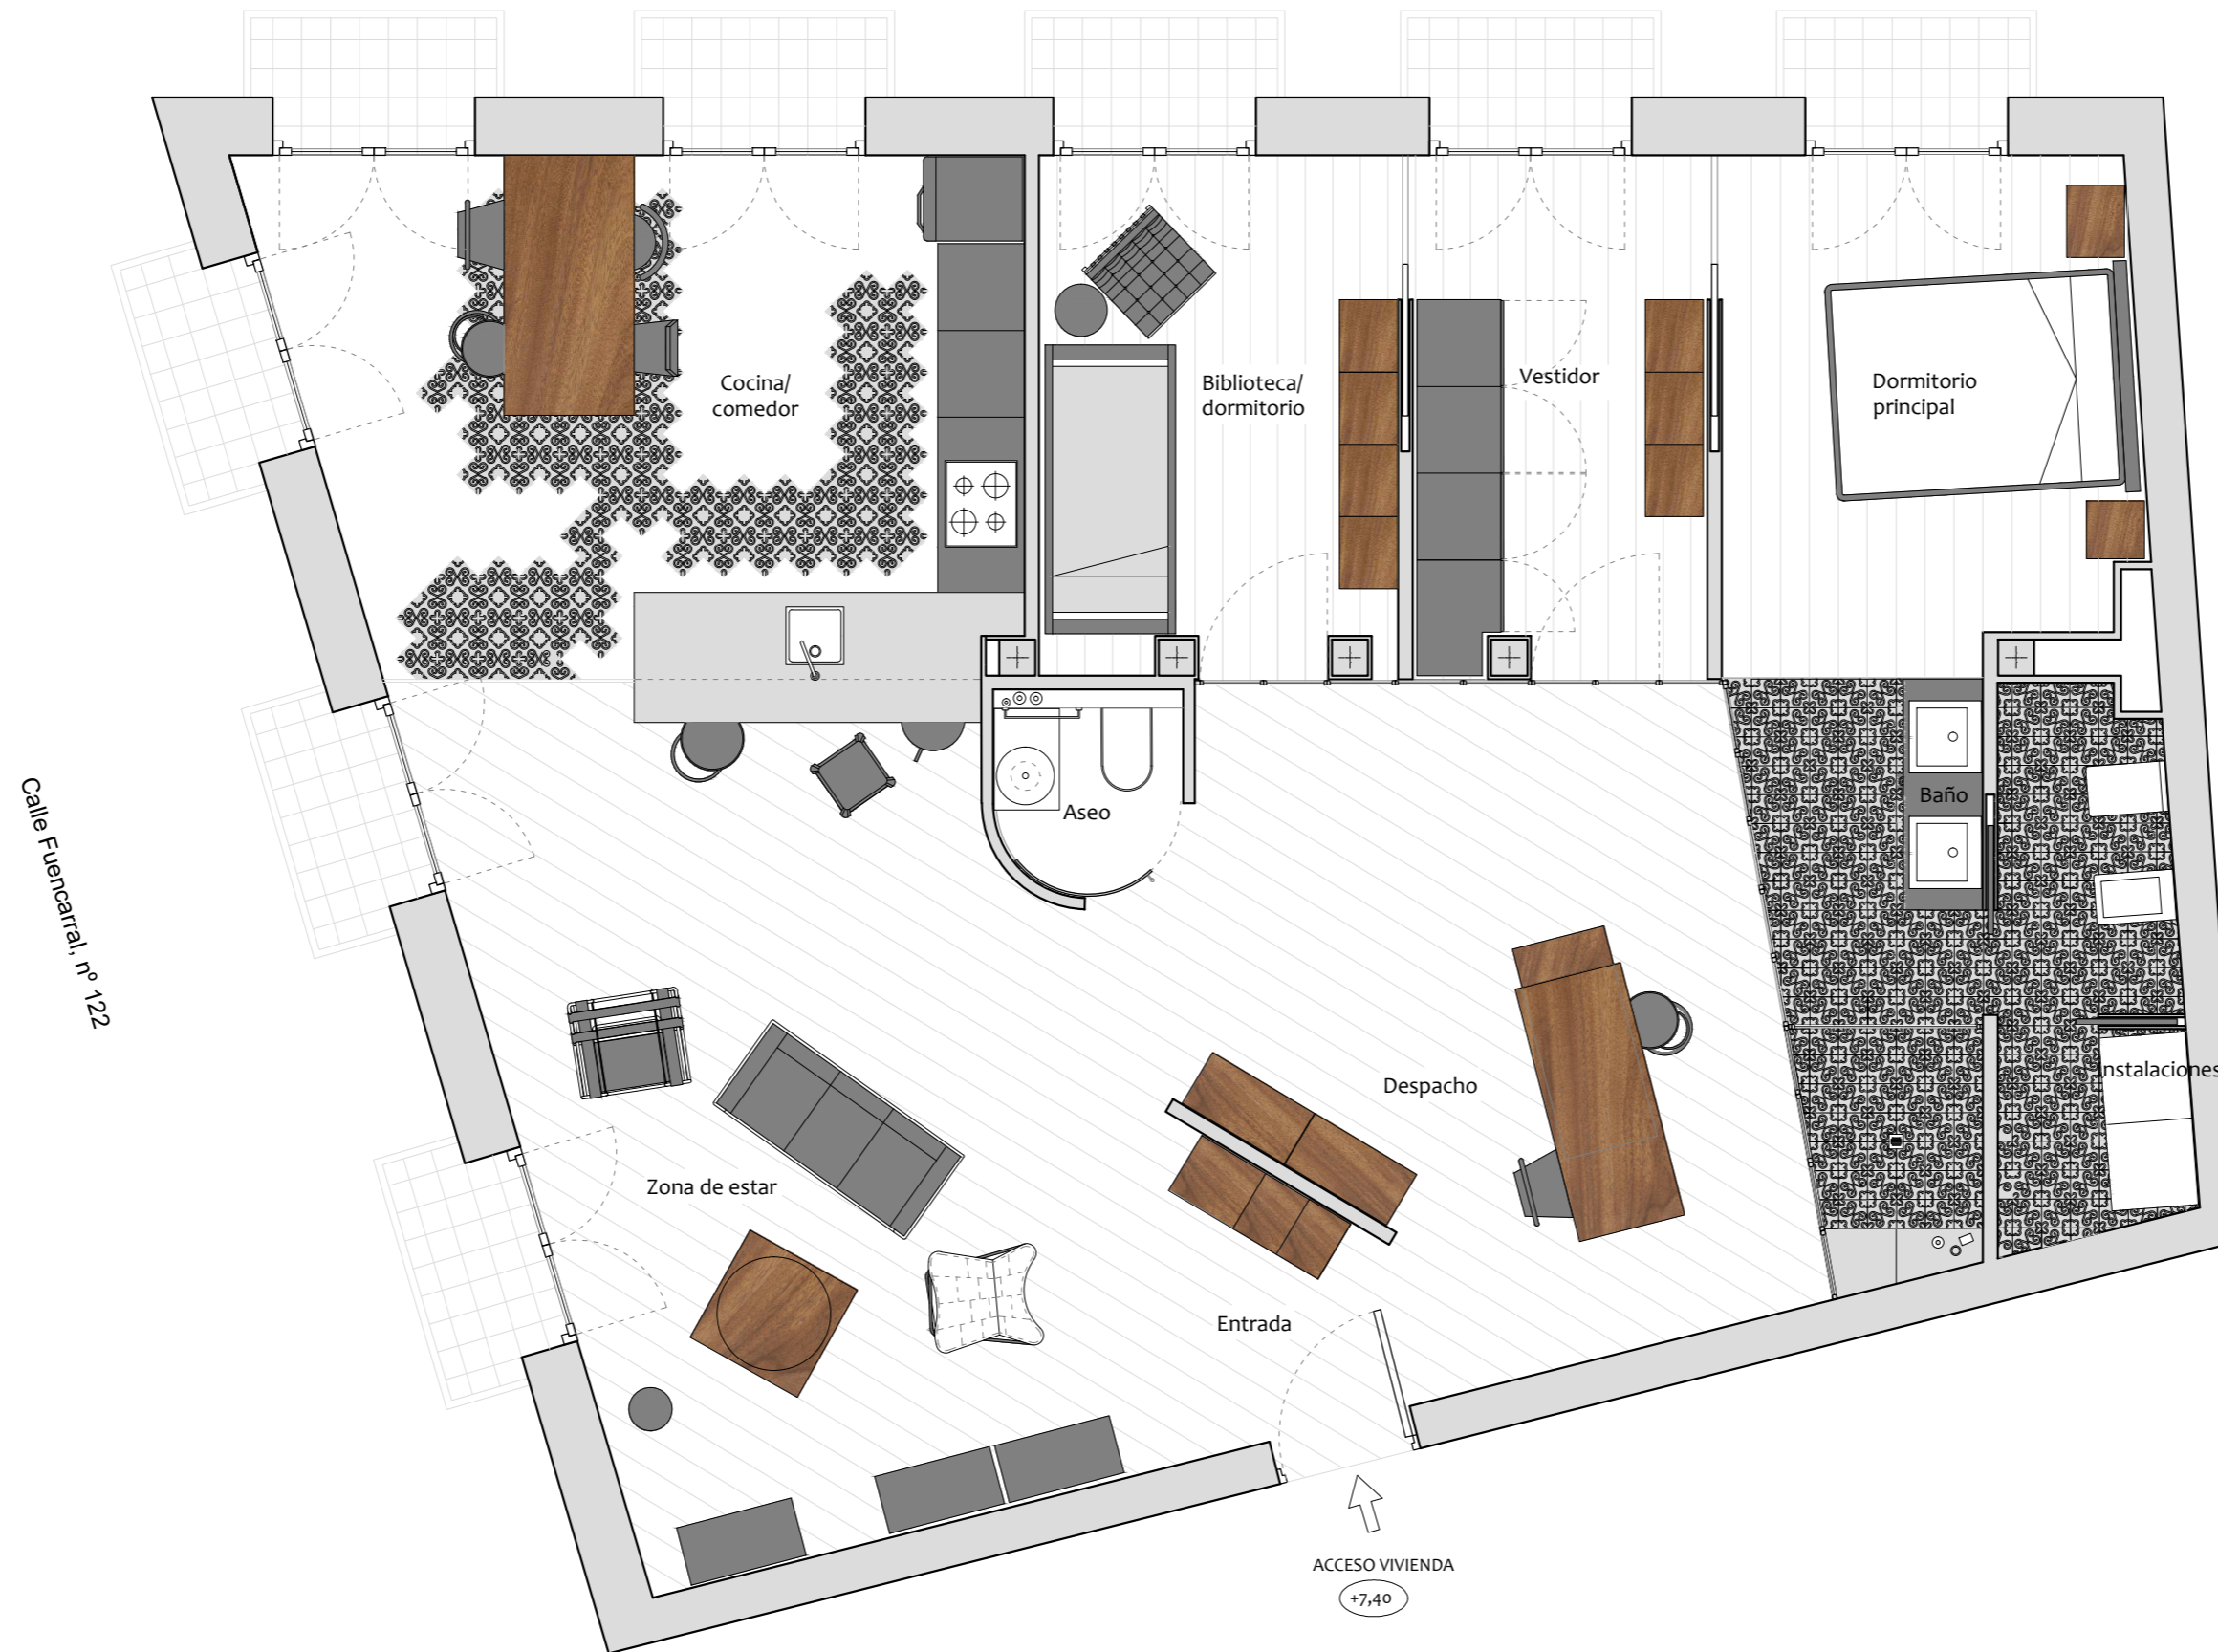

RENT

Nº PLANO
ER- A010

ESTUDIO

Ángeles Serrano

Proyecto para reforma integral de vivienda en C/ Fuencarral,
nº 122 esquina con C/ Hartzbusch de Madrid. (MADRID)

PLANO
DISTRIBUCIÓN / MOBILIARIO / USOS FECHA
15/03/2017

CLIENTE
D^a. Martina Prat Caulin
D. Roberto Gracia Leveque

ESCALA:
1/50

FIRMA:

