




ALZADOS INTERIORES.

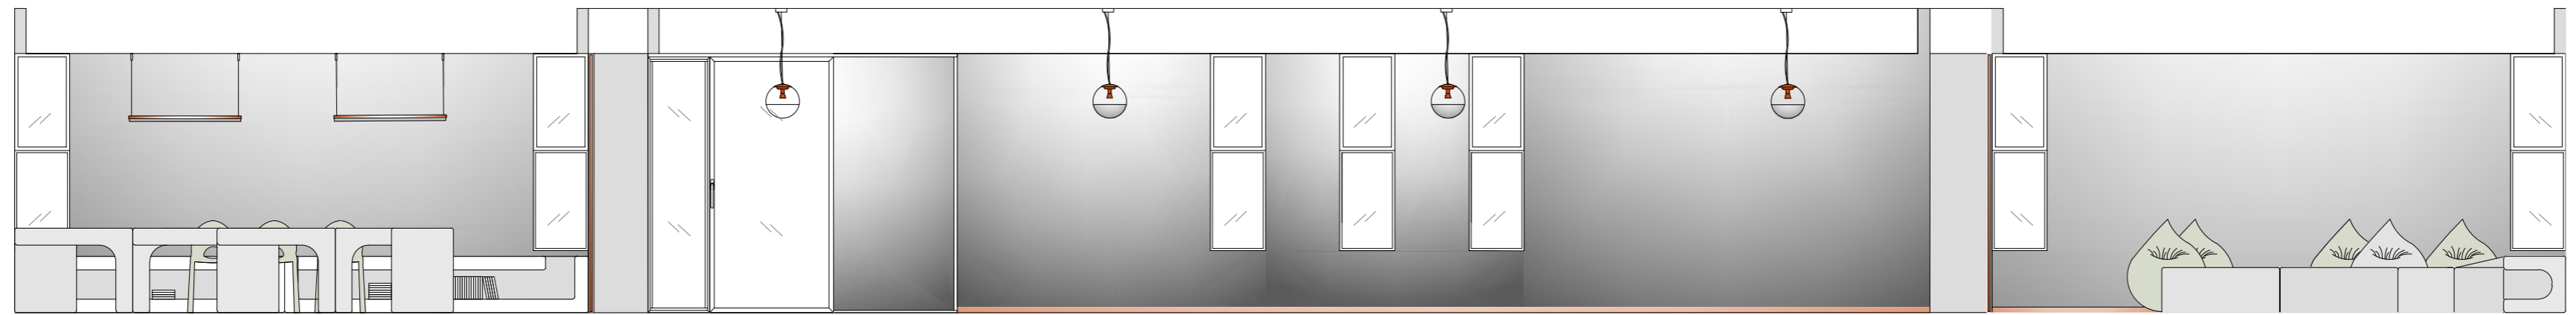


Alzado longitudinal interior fachada delantera.

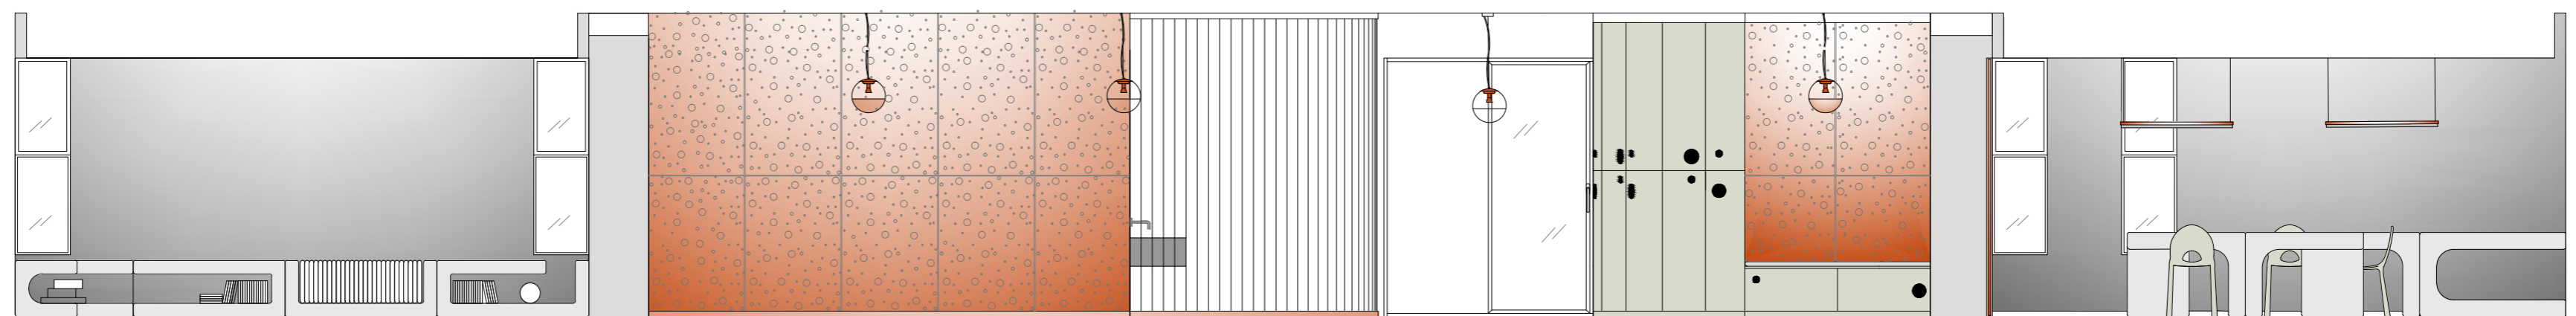

Alzado longitudinal interior fachada posterior.

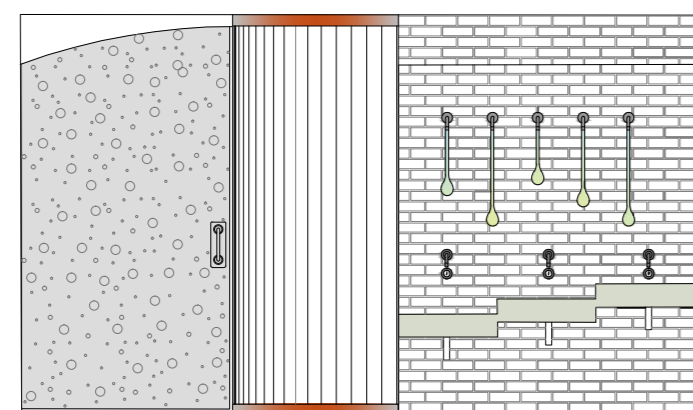

Alzado zona lavabos baños.

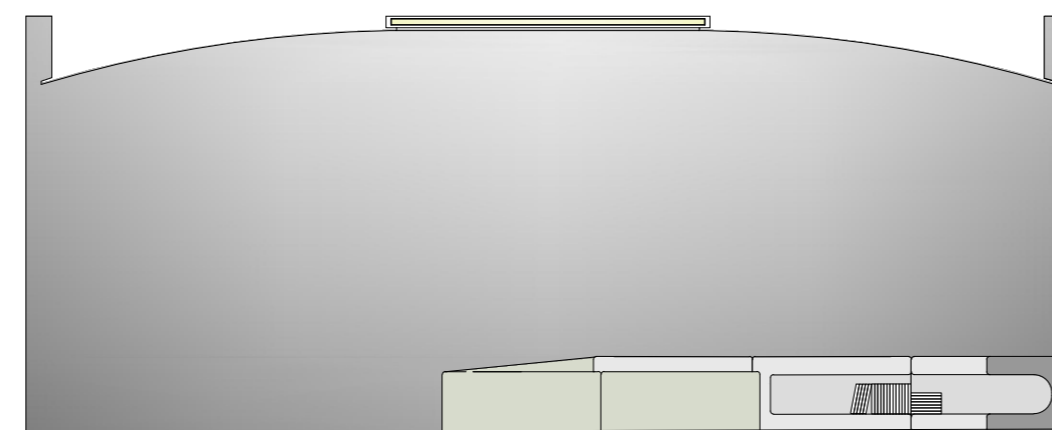

Alzado aula multifuncional.