


PLANTA DE DISTRIBUCIÓN: APLICACIÓN DEL CONCEPTO.

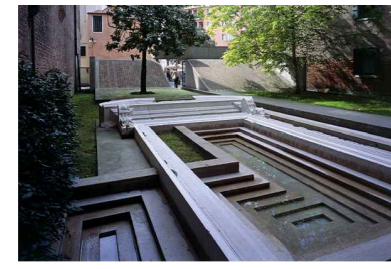

Arquitectura del agua.
Universidad de Venecia. Carlo Scarpa.



Cubiertas abovedadas
Youth Hostel St. Alban. Basilea.




Lavabos tipo abrevadero
Aljibe ganadero. "Casa Padilla".
La Felipa (Albacete).



Mobiliario modular flexible
Centro infantil Nuno Nono. Valencia.



Iluminación cenital
Youth Hostel St. Alban. Basilea.

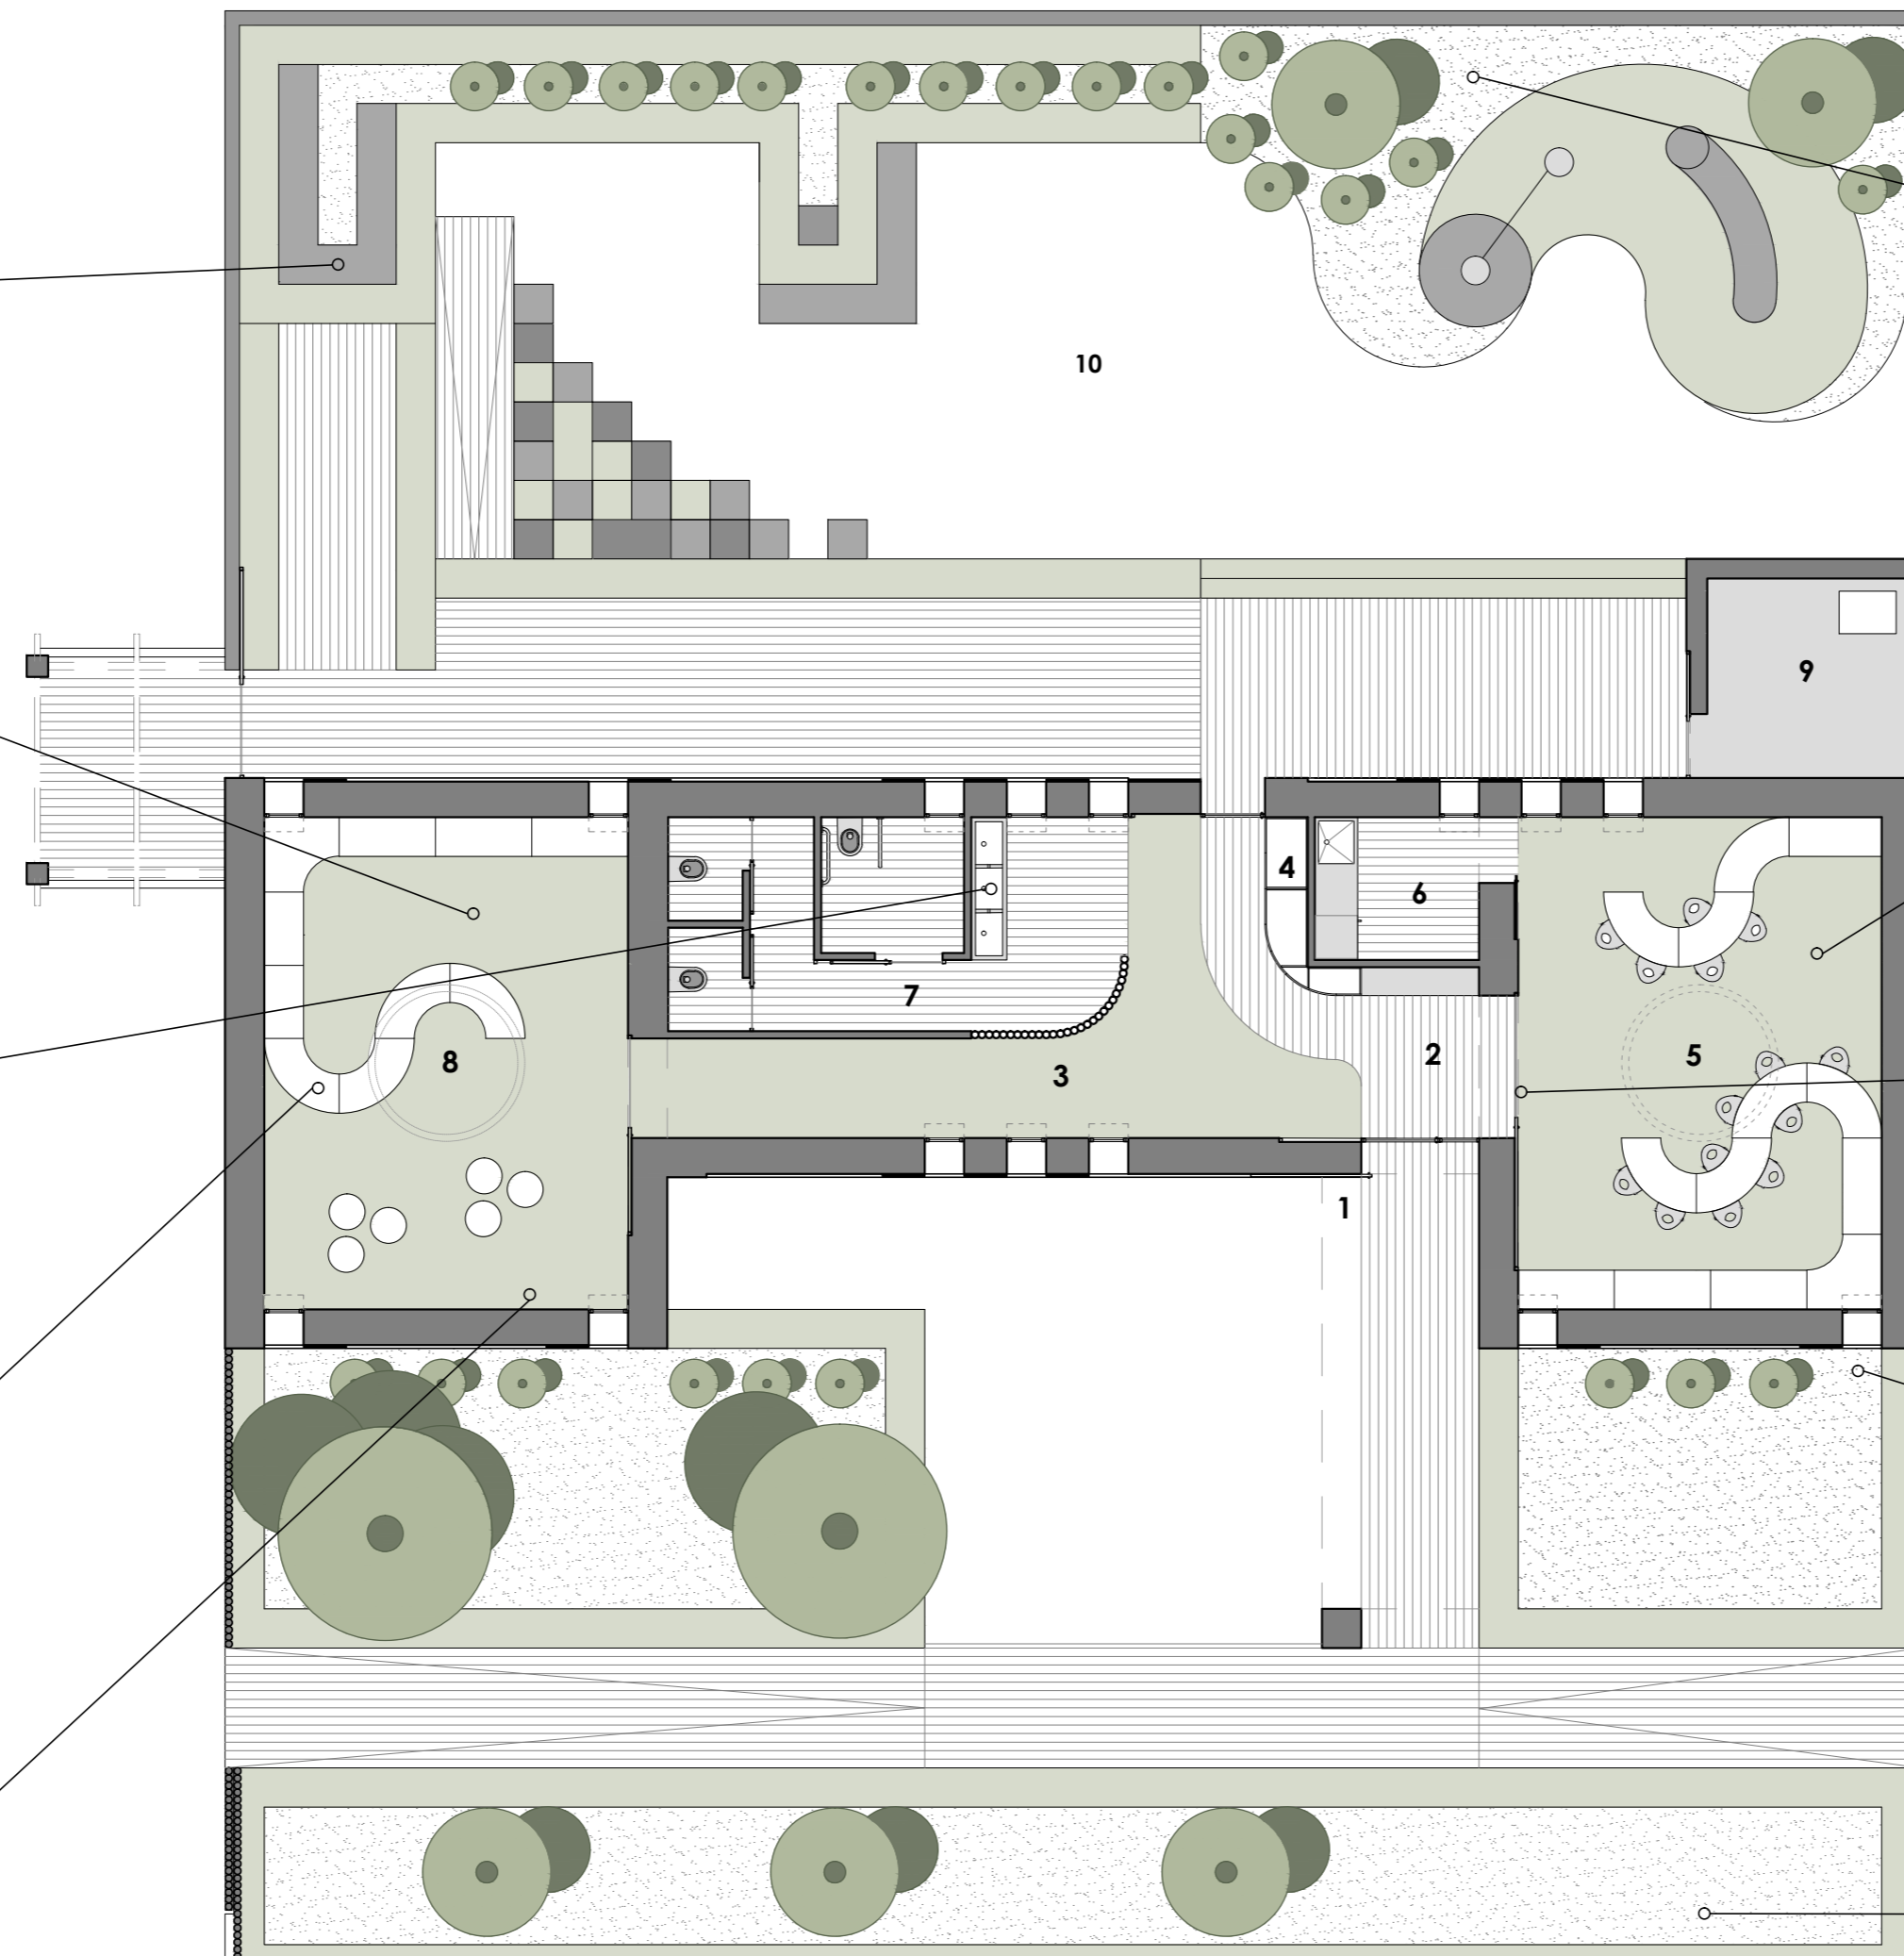


Especies autóctonas vinculadas.
Algarrobo.



Pavimentos y superficies pulidas
Biblioteca universidad de arte Tama.
Tokio.



Elementos divisorios de espacios
Biblioteca universidad de arte Tama.
Tokio.

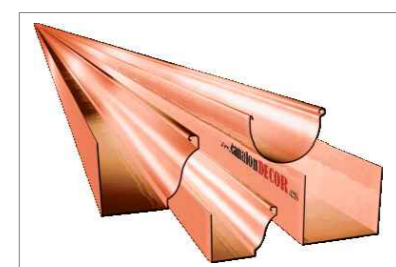

Canalones metálicos en cubiertas



Canto rodado de río

PROGRAMA DE DISTRIBUCIÓN

- | | |
|-----------------------------|----------------------------------|
| 1. Acceso | 6. Preparación de alimentos |
| 2. Hall | 7. Aseos |
| 3. Distribuidor | 8. Aula multifuncional |
| 4. Guardarropa | 9. Cuarto instalaciones/limpieza |
| 5. Comedor/sala polivalente | 10. Espacios de recreo |



AL-GUBB

Nº PLANO
ER- A010

ESTUDIO
AS
ÁNCLES SERRANO
DISEÑO DE INTERIORES

Proyecto para adecuación de antiguas viviendas de maestros a aula matinal local en C/ Marqués de la Calzada, nº 53 y 55 de La Felipa. (ALBACETE)

PLANO
PLANTA DISTRIBUCIÓN. APLICACIÓN CONCEPTO FECHA
11/12/2018

CLIENTE
Exmo. Ayuntamiento de Chinchilla de Montearagón

ESCALAS: 1/100
FIRMA:
Ángela