


Acceso Suite
+52,50

A'

B

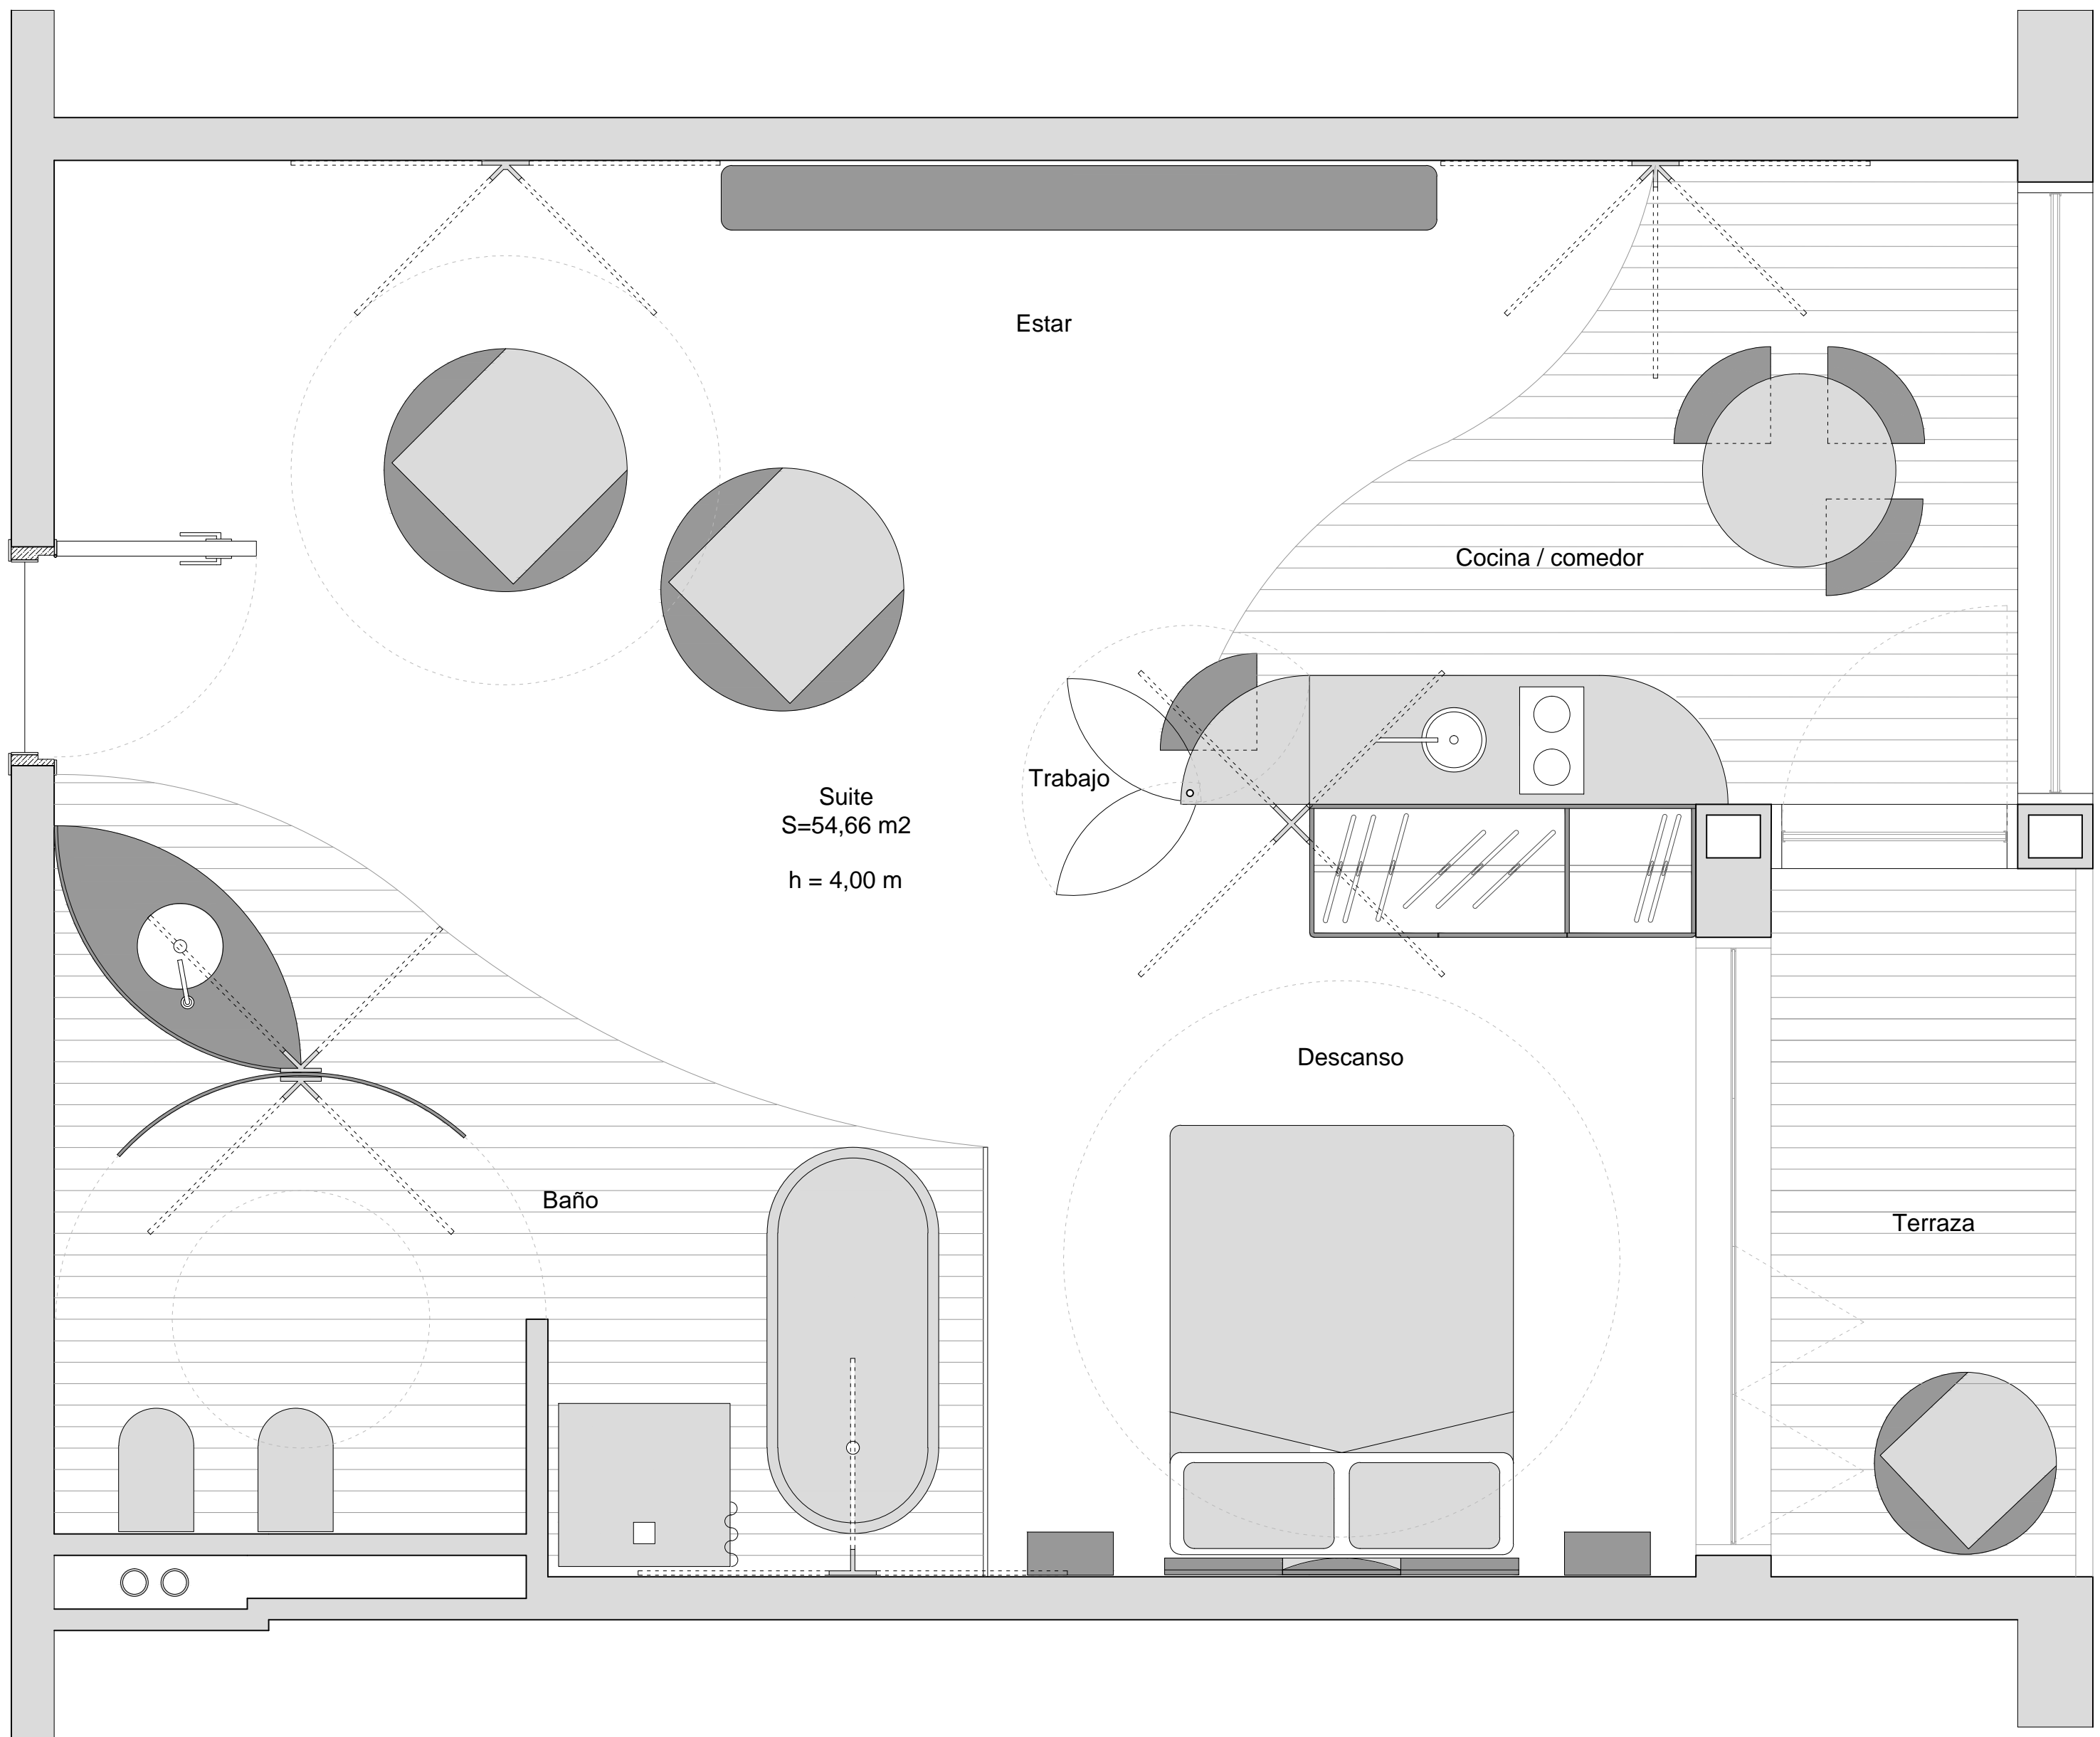

Suite
S=54,66 m²
h = 4,00 m

A

B'

AS diseño de interiores	PROYECTO PARA SUITE SERCOTEL HOTEL LOS LLANOS	E: 1/25
	PLANTA DE DISTRIBUCIÓN	14/12/16
	Avda. de España, nº 9 - Albacete	020
	Ángeles Serrano Gómez	